

BUILDING D - D ÉPÜLET

2nd FLOOR - 2. EMELET


UNIT AREA

UNIT 2.1	498,68+6,50/2=	501,93 m ²
UNIT 2.2	550,85+7,30/2=	554,50 m ²
UNIT 2.3		224,00 m ²
UNIT 2.4		311,17 m ²
UNIT 2.5		167,90 m ²
UNIT 2.6	269,70+6,50/2=	272,95 m ²
UNIT 2.7		198,85 m ²

TOTAL OFFICE AREA 2231,30 m²

WC, LOBBY, CORRIDOR 268,89 m²

TOTAL RENTABLE AREA 2500,19 m²

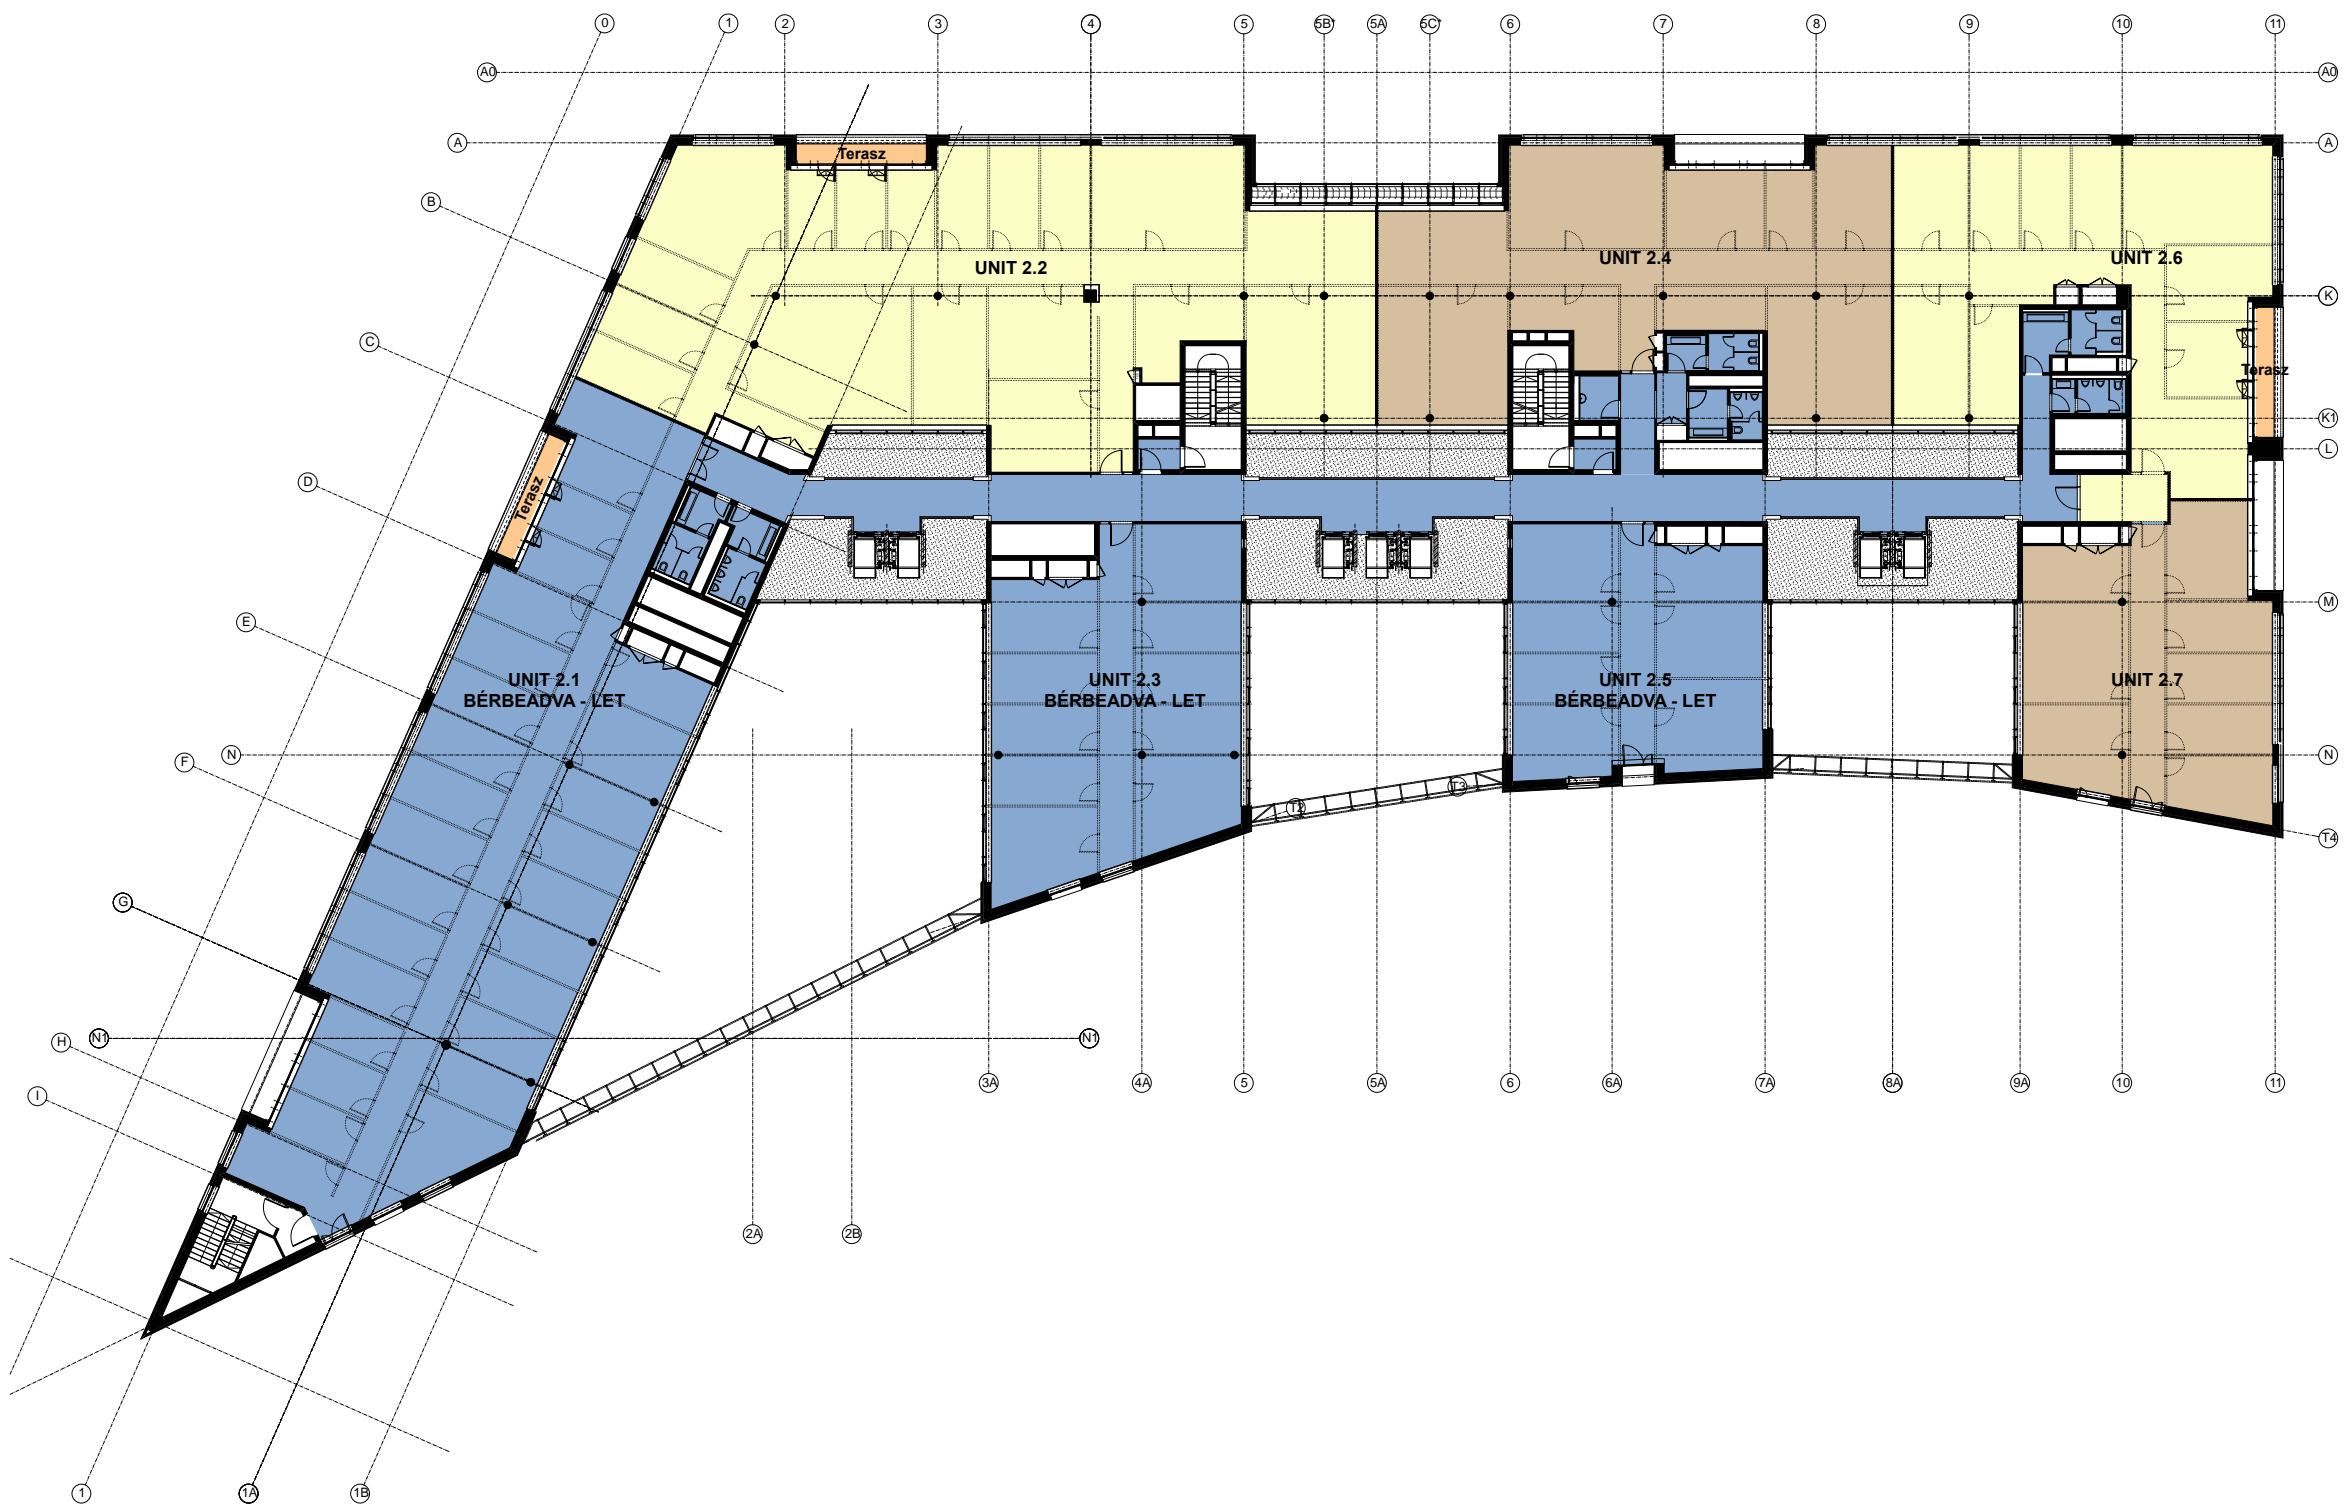

- RENTABLE UNIT - BÉRLETI EGYSÉG
- AIR SPACE ATRIUM - ÁTRIUM LÉGTERE
- ROOF GARDEN - ZÖLDTETŐ (0%)
- TERRACE - TERASZ (50 %)
- COMMON RENTABLE AREA - KÖZÖS BÉRLETI TERÜLET
- RENTED AREA - KIBÉRELT TERÜLET
- OPTIONAL RENTABLE AREA - OPCIONÁLIS BÉRLETI TERÜLET



A képek nem erről az épületről készültek, nem képezik tárgyát a bérbeadásnak