

**BUILDING D - D ÉPÜLET**

**GROUND FLOOR - FÖLDSZINT**

UNIT AREA

UNIT 0.1	546,48 m <sup>2</sup>
UNIT 0.3	231,20 m <sup>2</sup>
UNIT 0.4	252,10 m <sup>2</sup>
UNIT 0.5	174,44 m <sup>2</sup>
UNIT 0.6	318,98 m <sup>2</sup>
UNIT 0.7	201,02 m <sup>2</sup>


**TOTAL OFFICE AREA** 1724,22 m<sup>2</sup>

**UNIT 0.2 (RESTAURANT)** 497,70 m<sup>2</sup>

**WC,** 68,50 m<sup>2</sup>

**LOBBY, CORRIDOR** 598,86 m<sup>2</sup>

**TOTAL RENTABLE AREA** 2889,28 m<sup>2</sup>

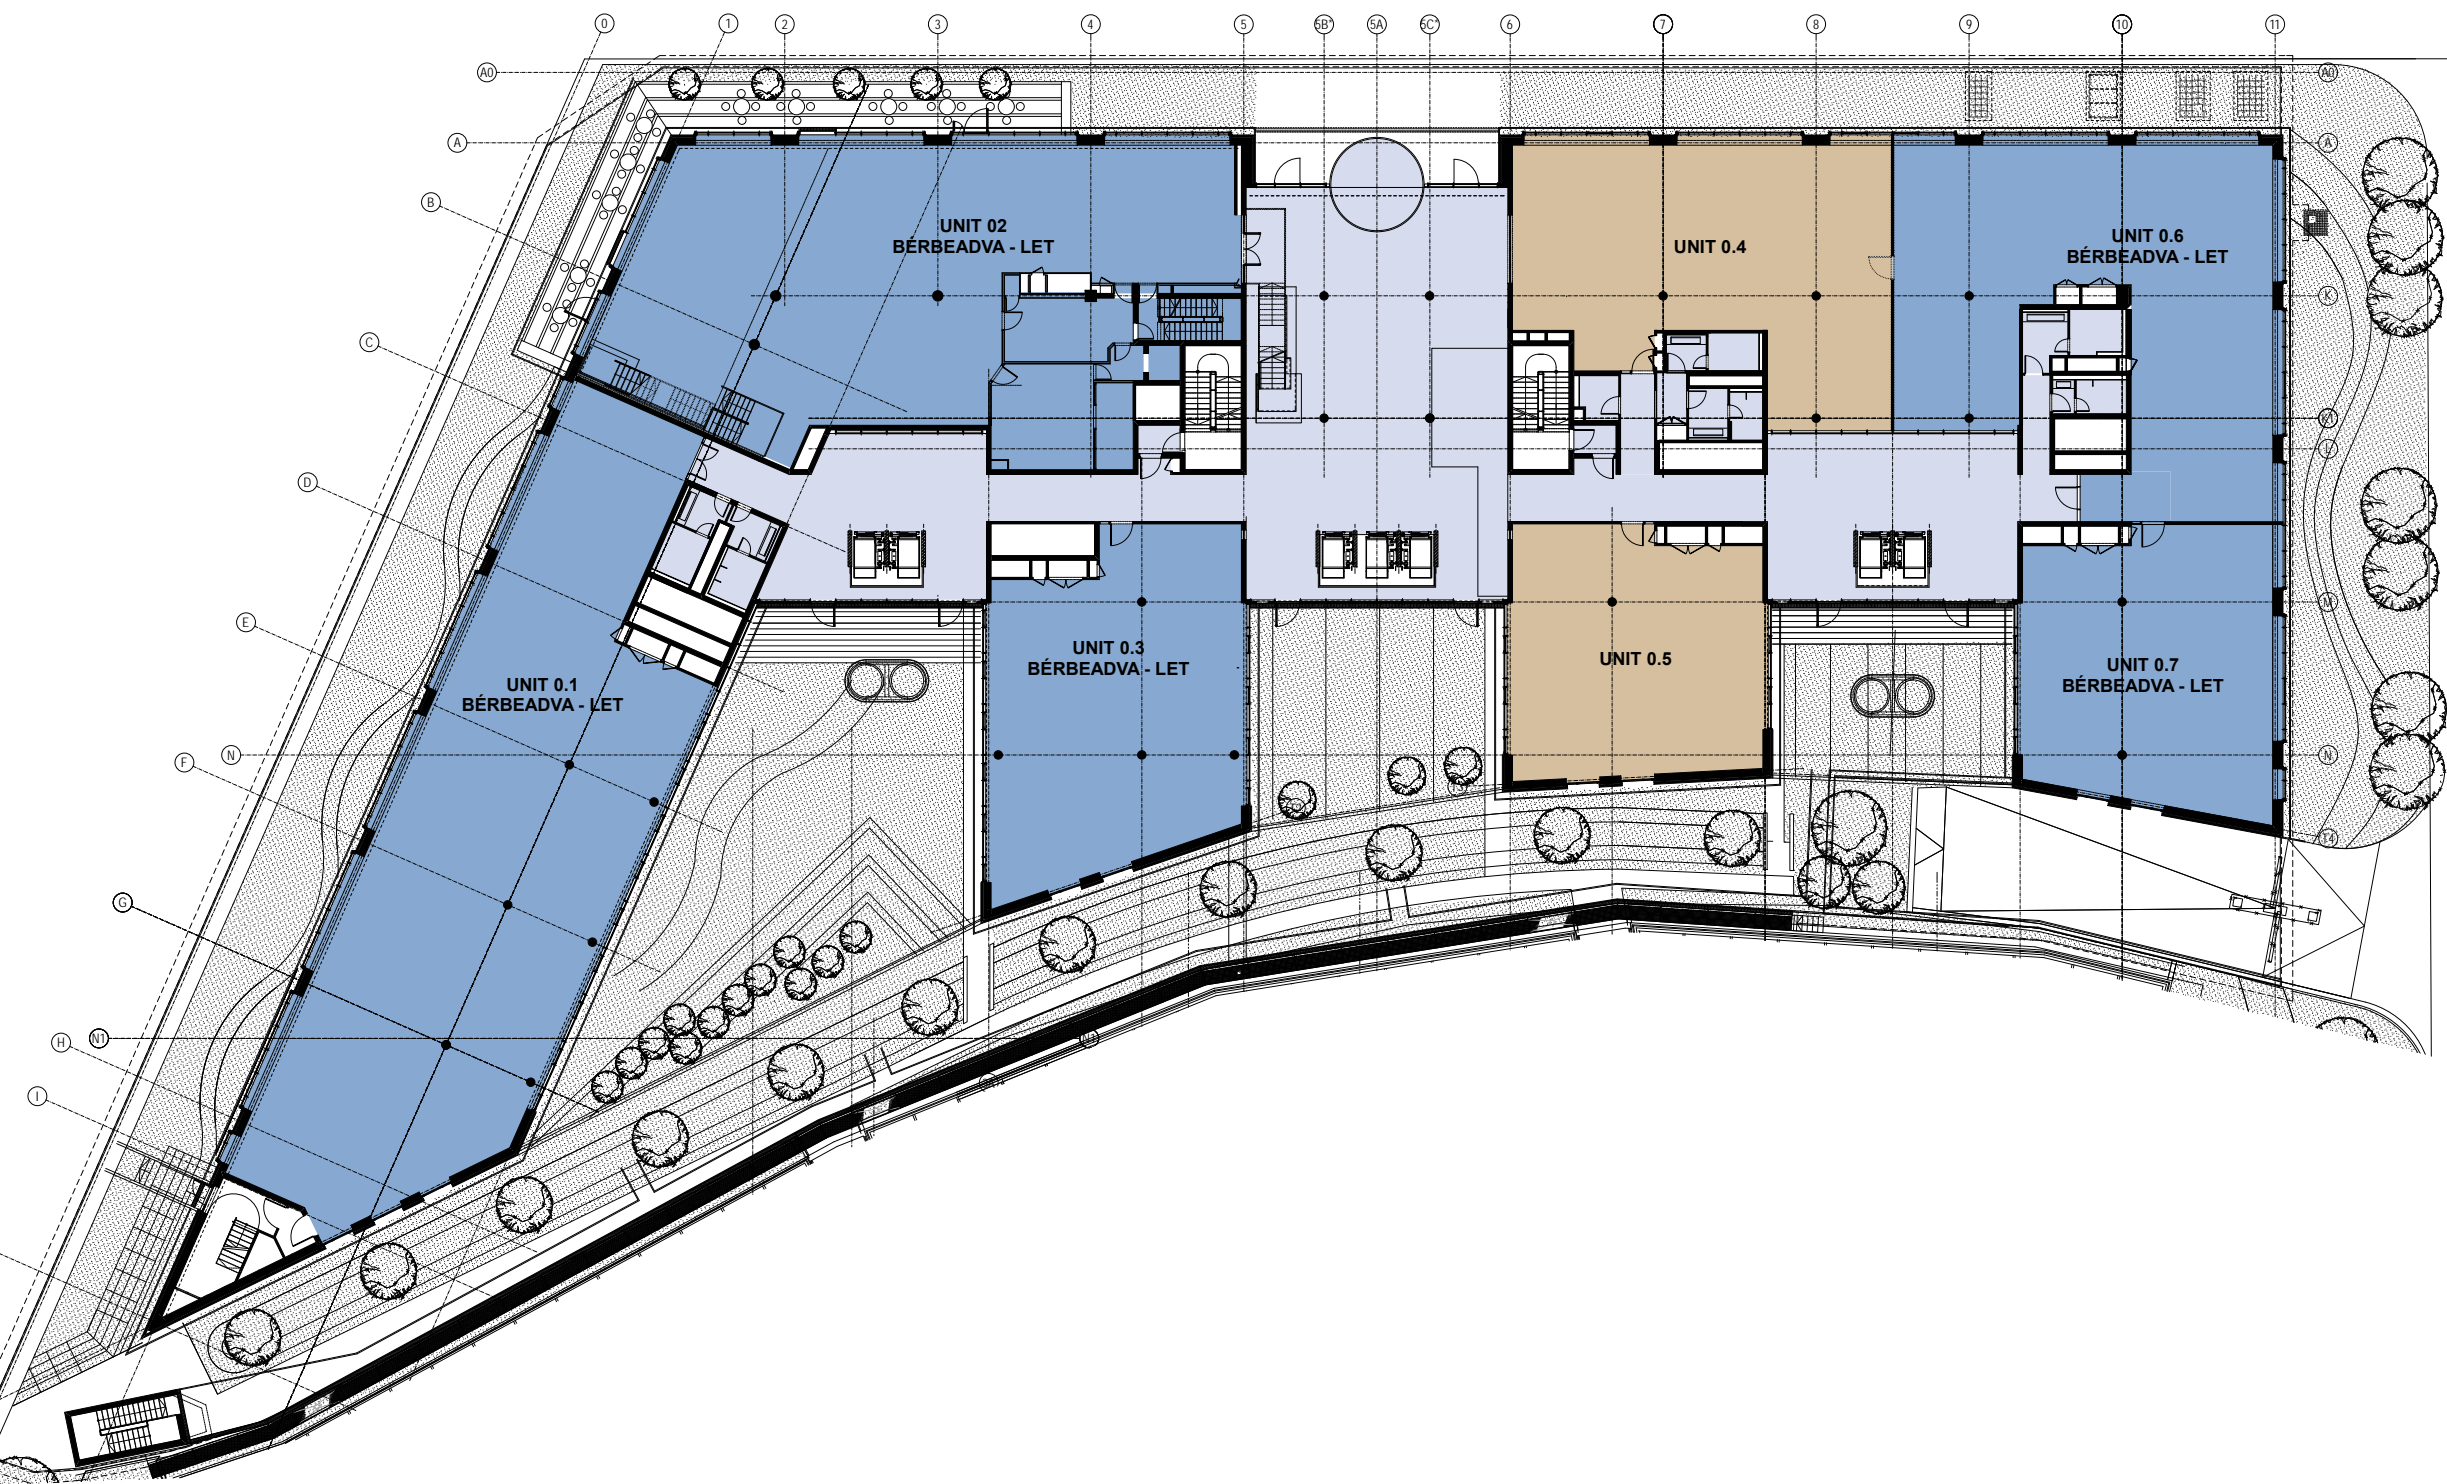

- RENTABLE UNIT - BÉRLETI EGYSÉG
- AIR SPACE ATRIUM - ÁTRIUM LÉGTERE
- ROOF GARDEN - ZÖLDTETŐ (0%)
- TERRACE - TERASZ (50 %)
- COMMON RENTABLE AREA - KÖZÖS BÉRLETI TERÜLET
- RENTED AREA - KIBÉRELT TERÜLET
- OPTIONAL RENTABLE AREA - OPCIONÁLIS BÉRLETI TERÜLET



A képek nem erről az épületről készültek, nem képezik tárgyát a bérbeadásnak